




Departamento de Ingenieria y Mantenimiento

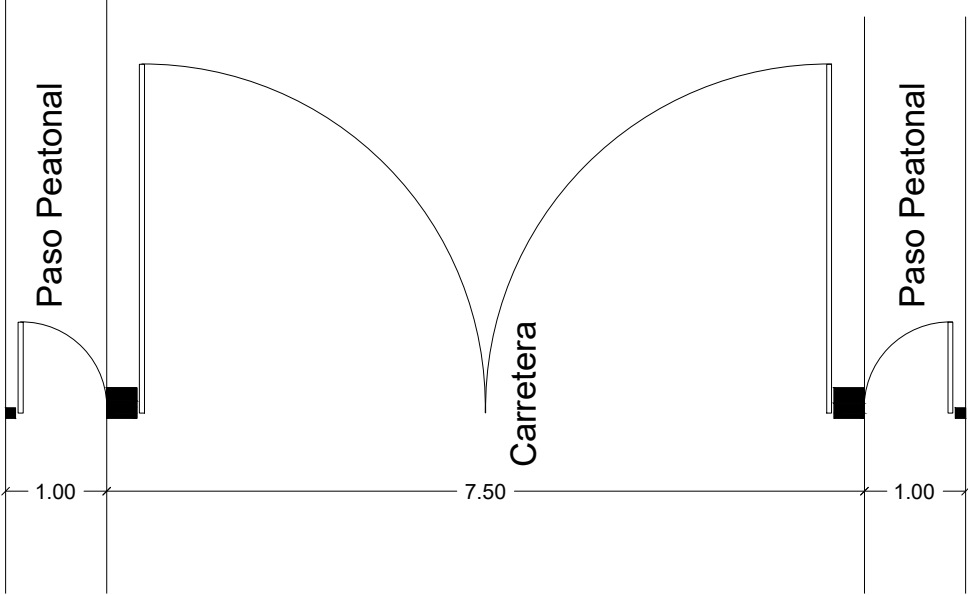


Vista en planta

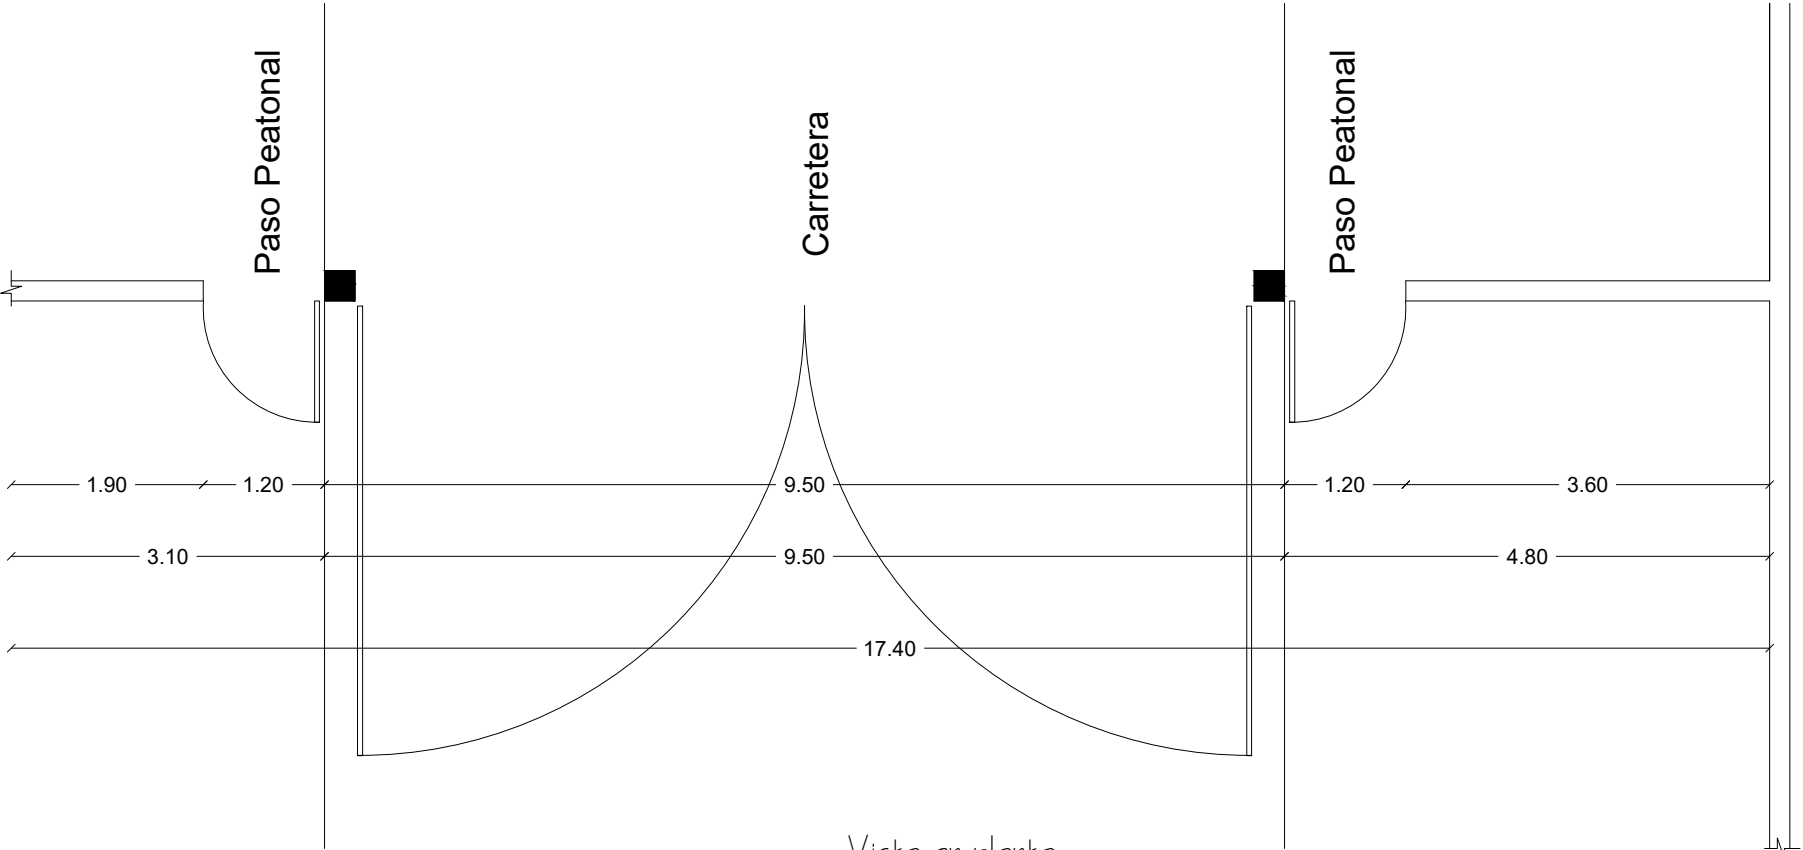

Vista en planta

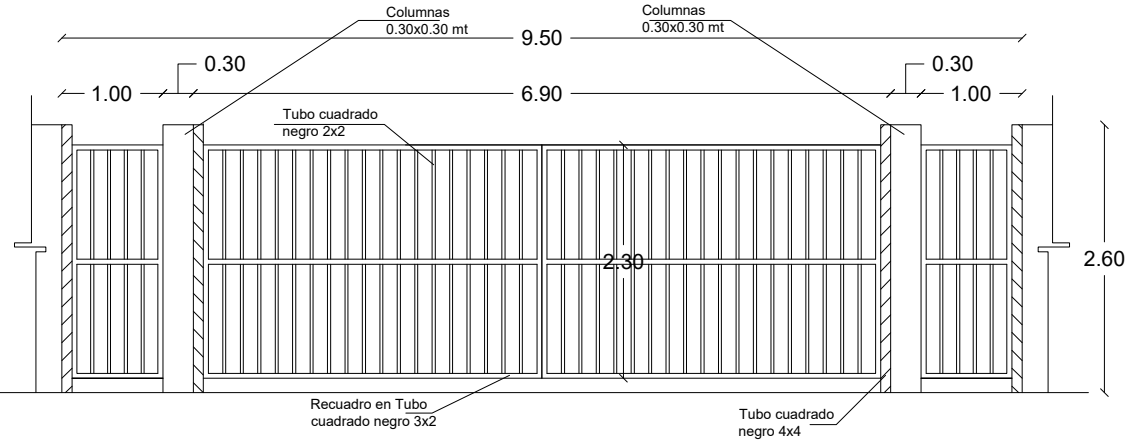

Vista en planta

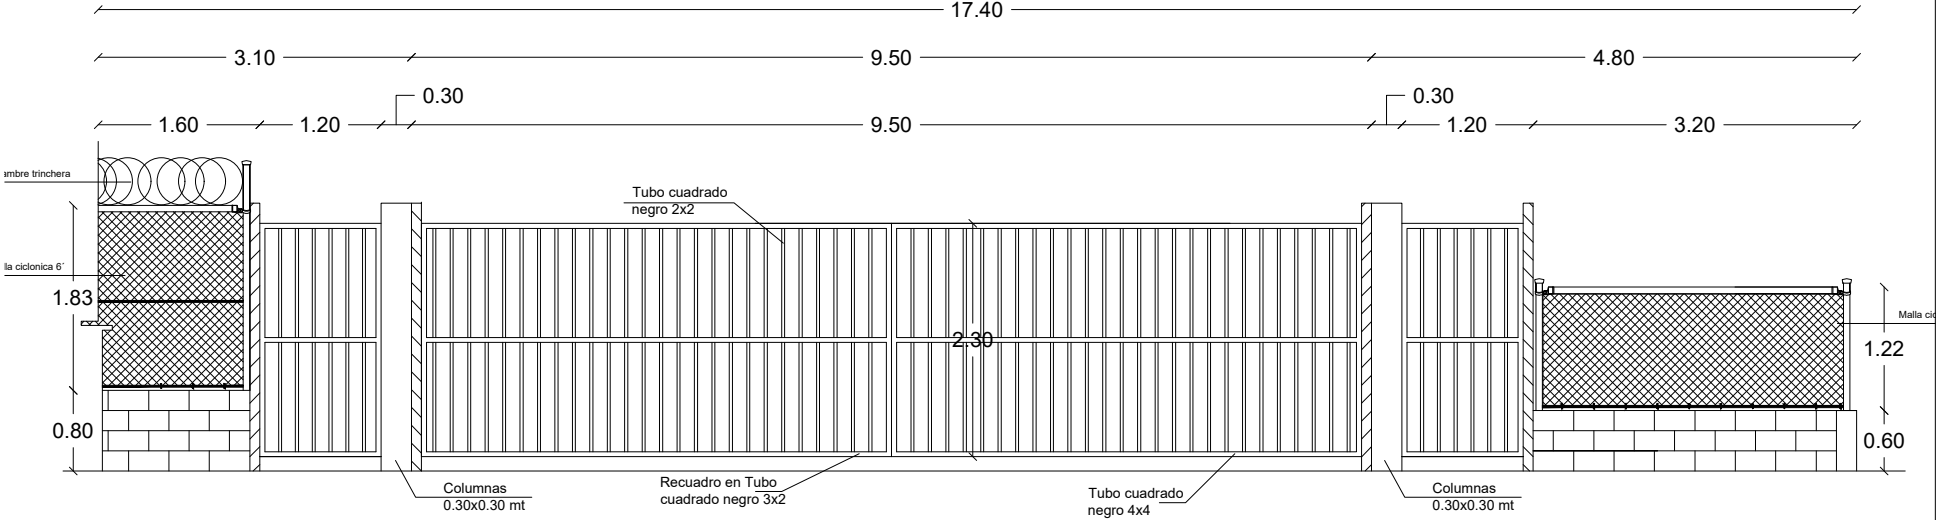

Elevacion frontal

PUERTA CARRETERA POSTERIOR
Esc. 1:75

PUERTA CARRETERA FRONTAL
Esc. 1:75



PROYECTO:
Remozamiento Oficinas DGA, Colecturia Elias Piña

UBICACION:
Colecturia Elias Piña

Propuesta

Diseño: Arq. Pascual de Leon
Levantamiento: Arq. Nelson Rodriguez, Carlos Santana
Dibujo: Carlos Santana
Verificado: Arq. Gabriela Berrido
Revisado: Ing. Juan Carlos Contreras

Escala.

Fecha.