


Departamento de Ingenieria y Mantenimiento

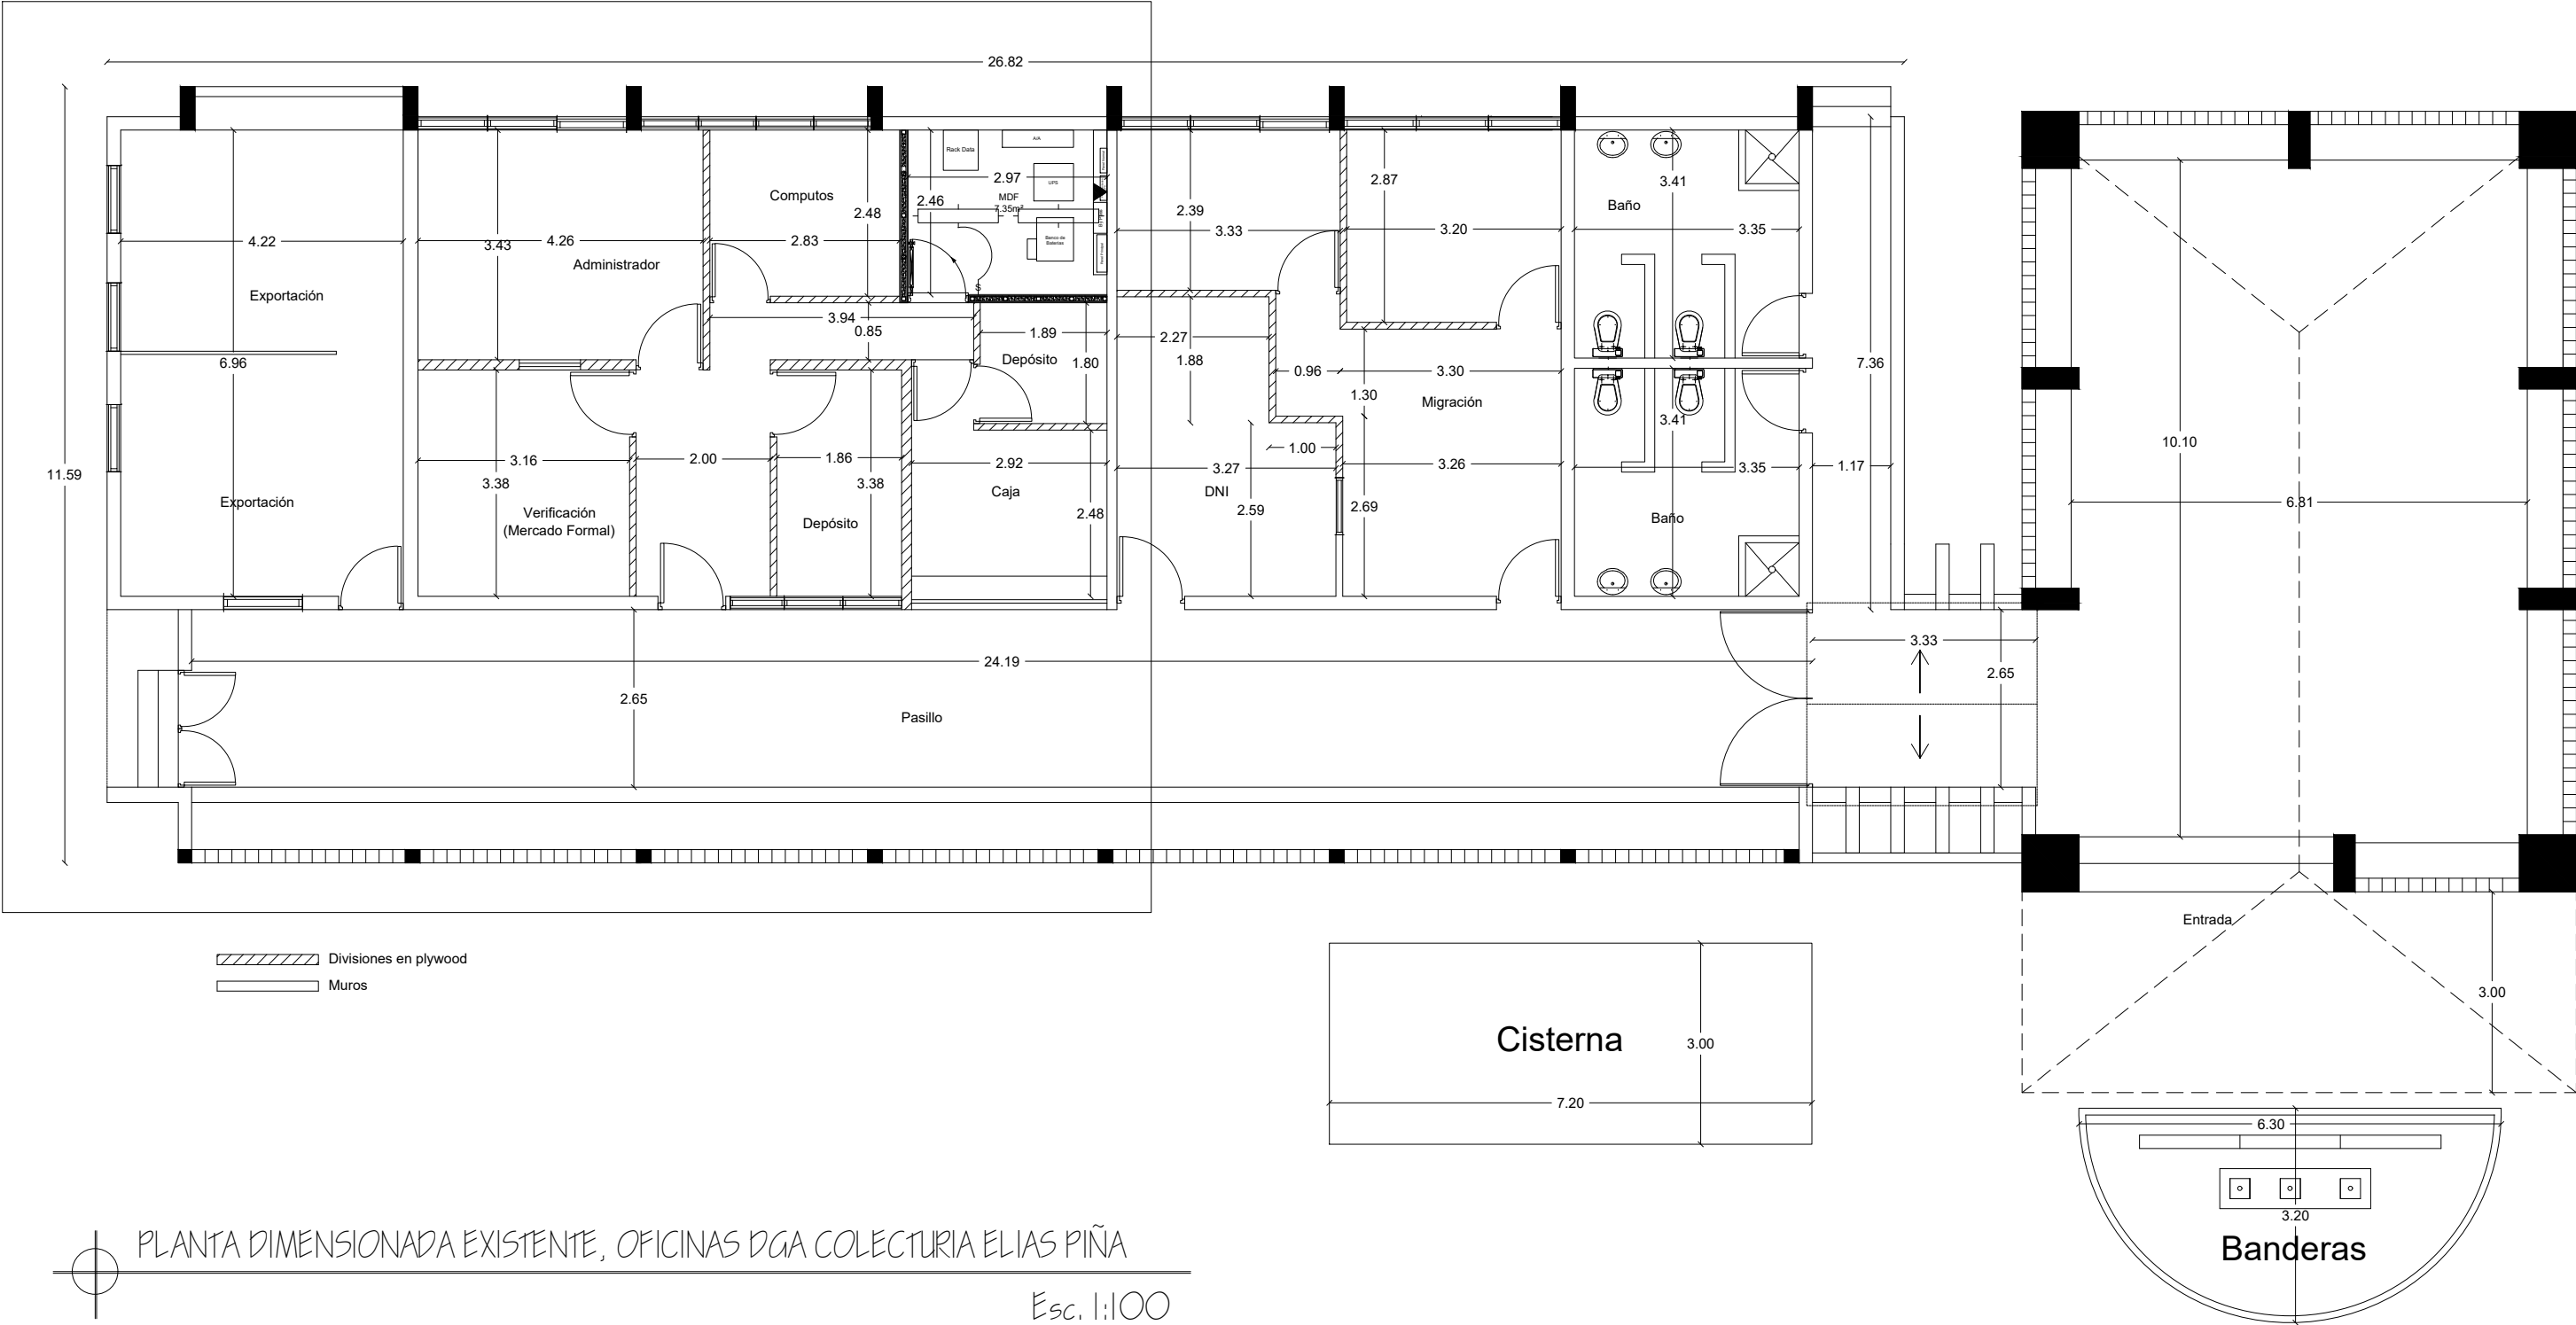

PROYECTO:
Remozamiento Oficinas DGA, Colecturia Elias Piña

UBICACION:
Colecturia Elias Piña

Propuesta

Diseño: Arq. Pascual de Leon
Levantamiento: Arq. Nilton Rodriguez, Carlos Santana
Dibujo: Carlos Santana

Verificado: Arq. Gabriela Berrido
Revisado: Ing. Juan Carlos Contreras

Escala.
Fecha.