


Departamento de Ingenieria y Mantenimiento

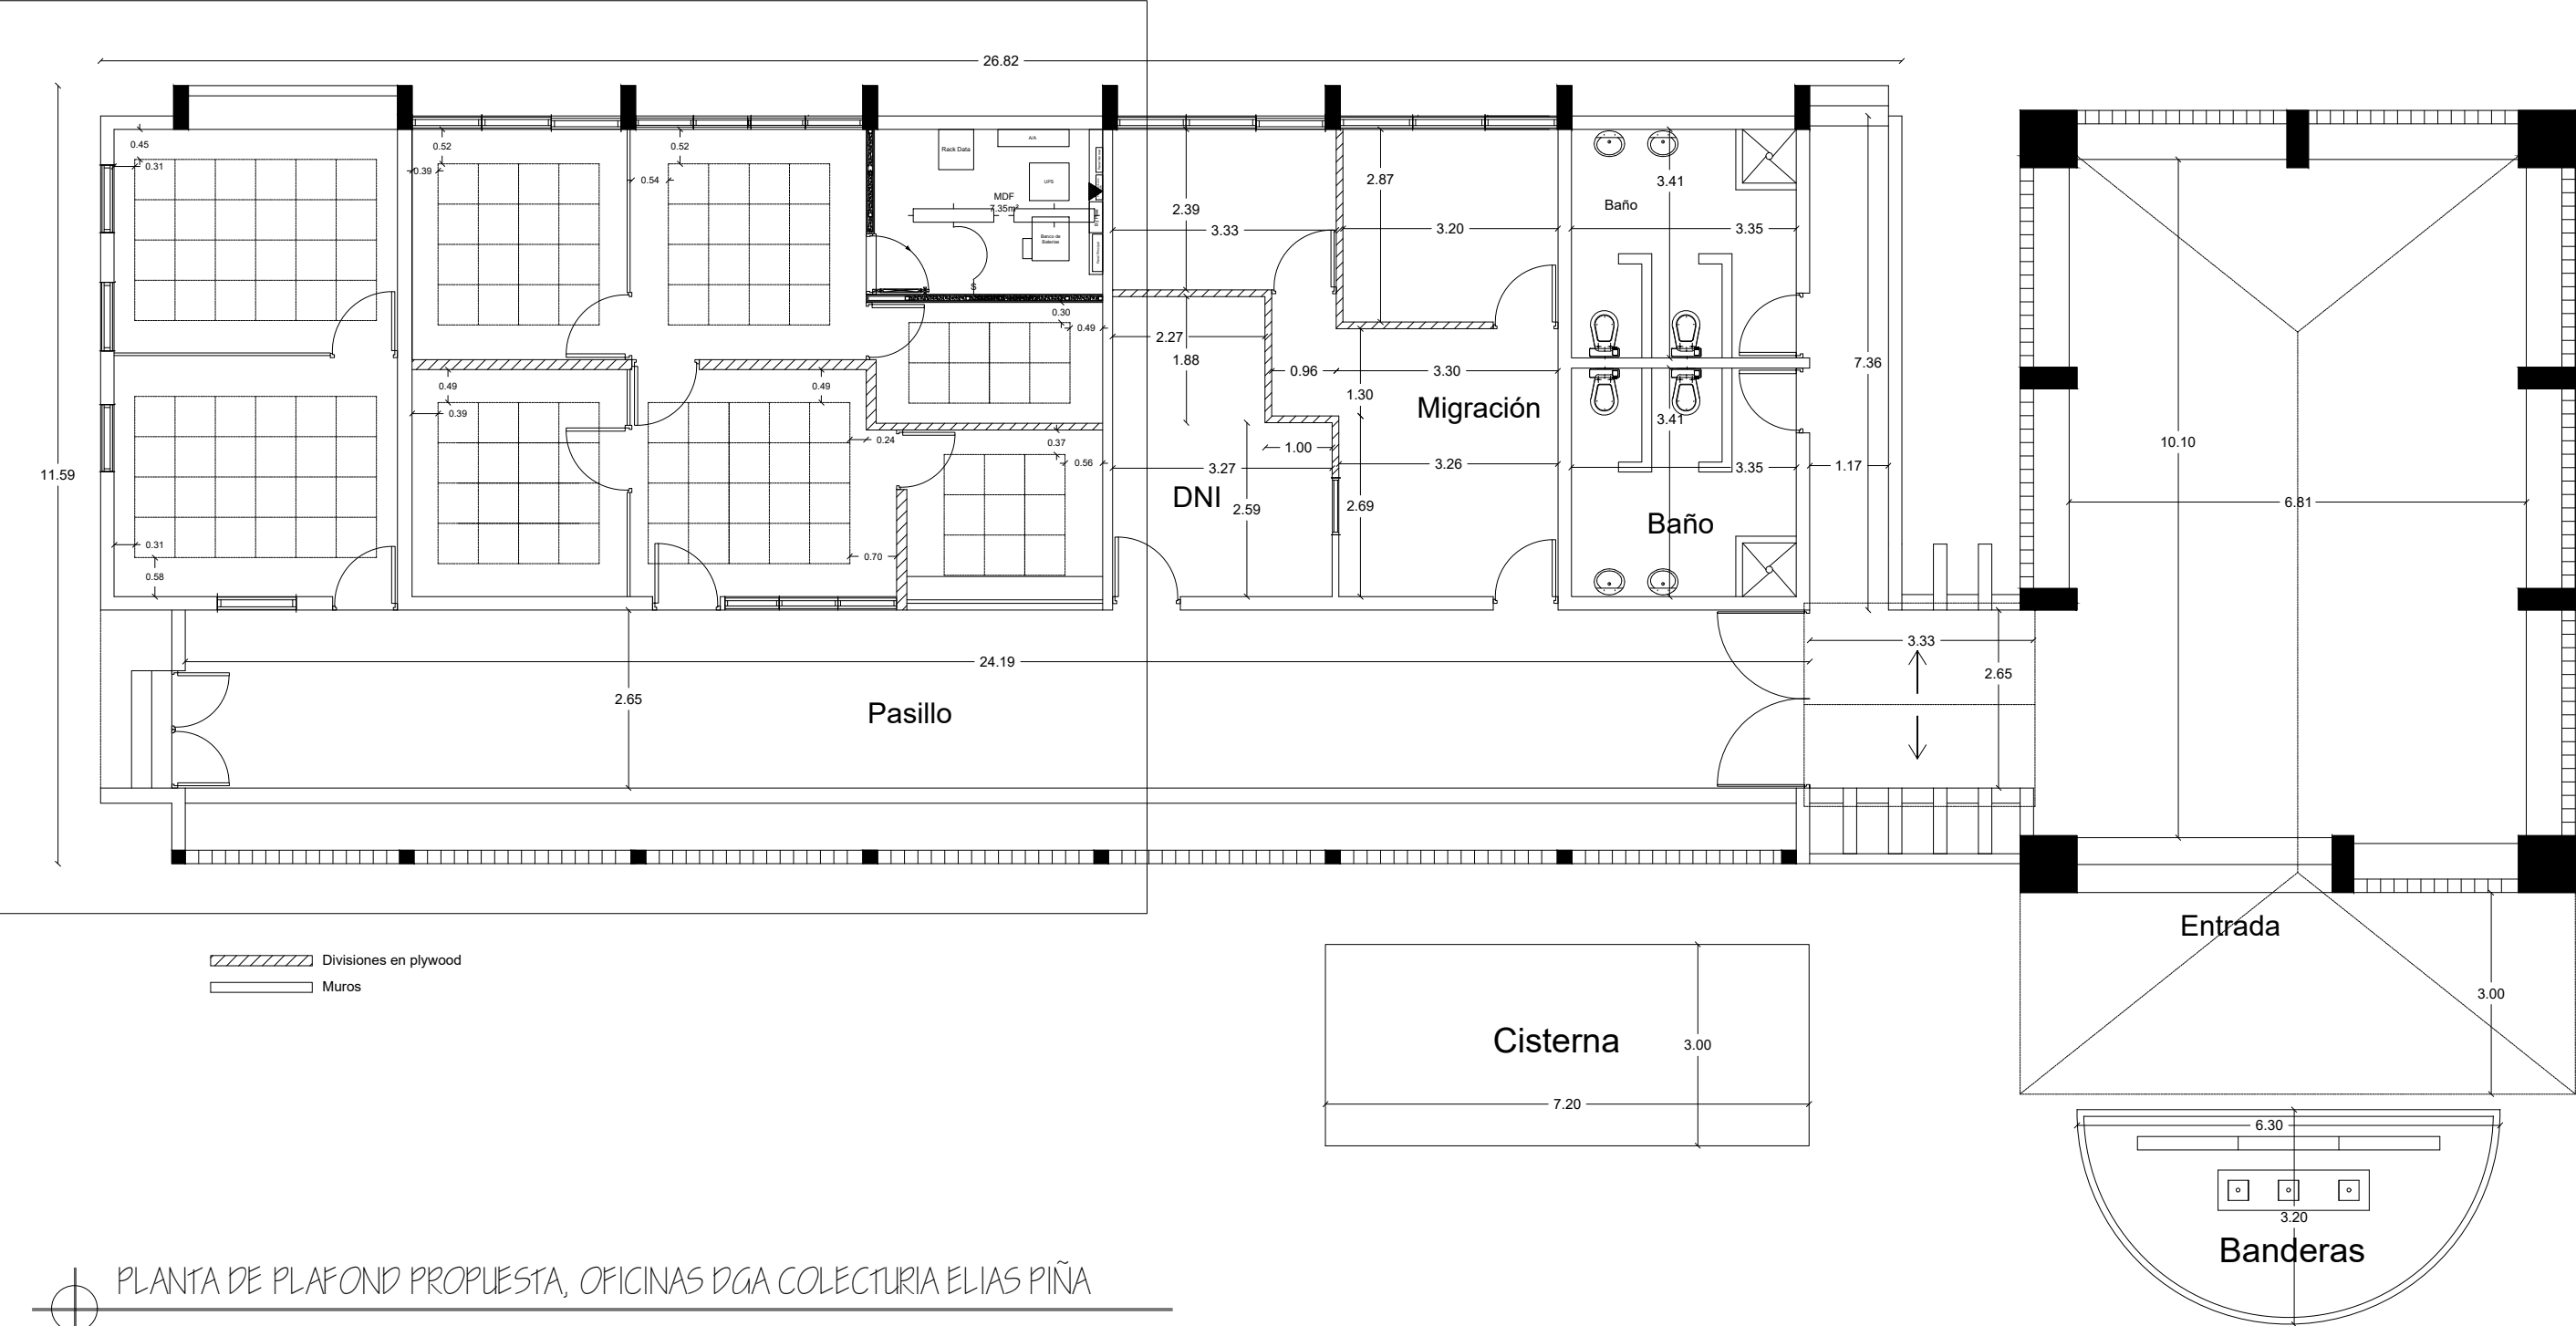

PLANTA DE PLAFOND PROPUESTA, OFICINAS DGA COLECTURIA ELIAS PIÑA
Esc. 1:100



PROYECTO:
Remozamiento Oficinas DGA, Colecturia Elias Piña

UBICACION:
Colecturia Elias Piña

Propuesta

Diseño: Arq. Pascual de Leon
Levantamiento: Arq. Nilton Rodriguez, Carlos Santana
Dibujo: Carlos Santana
Verificado: Arq. Gabriela Berrido
Revisado: Ing. Juan Carlos Contreras

Escala.
Fecha.