



Departamento de Ingeniería y Mantenimiento
División Ingeniería

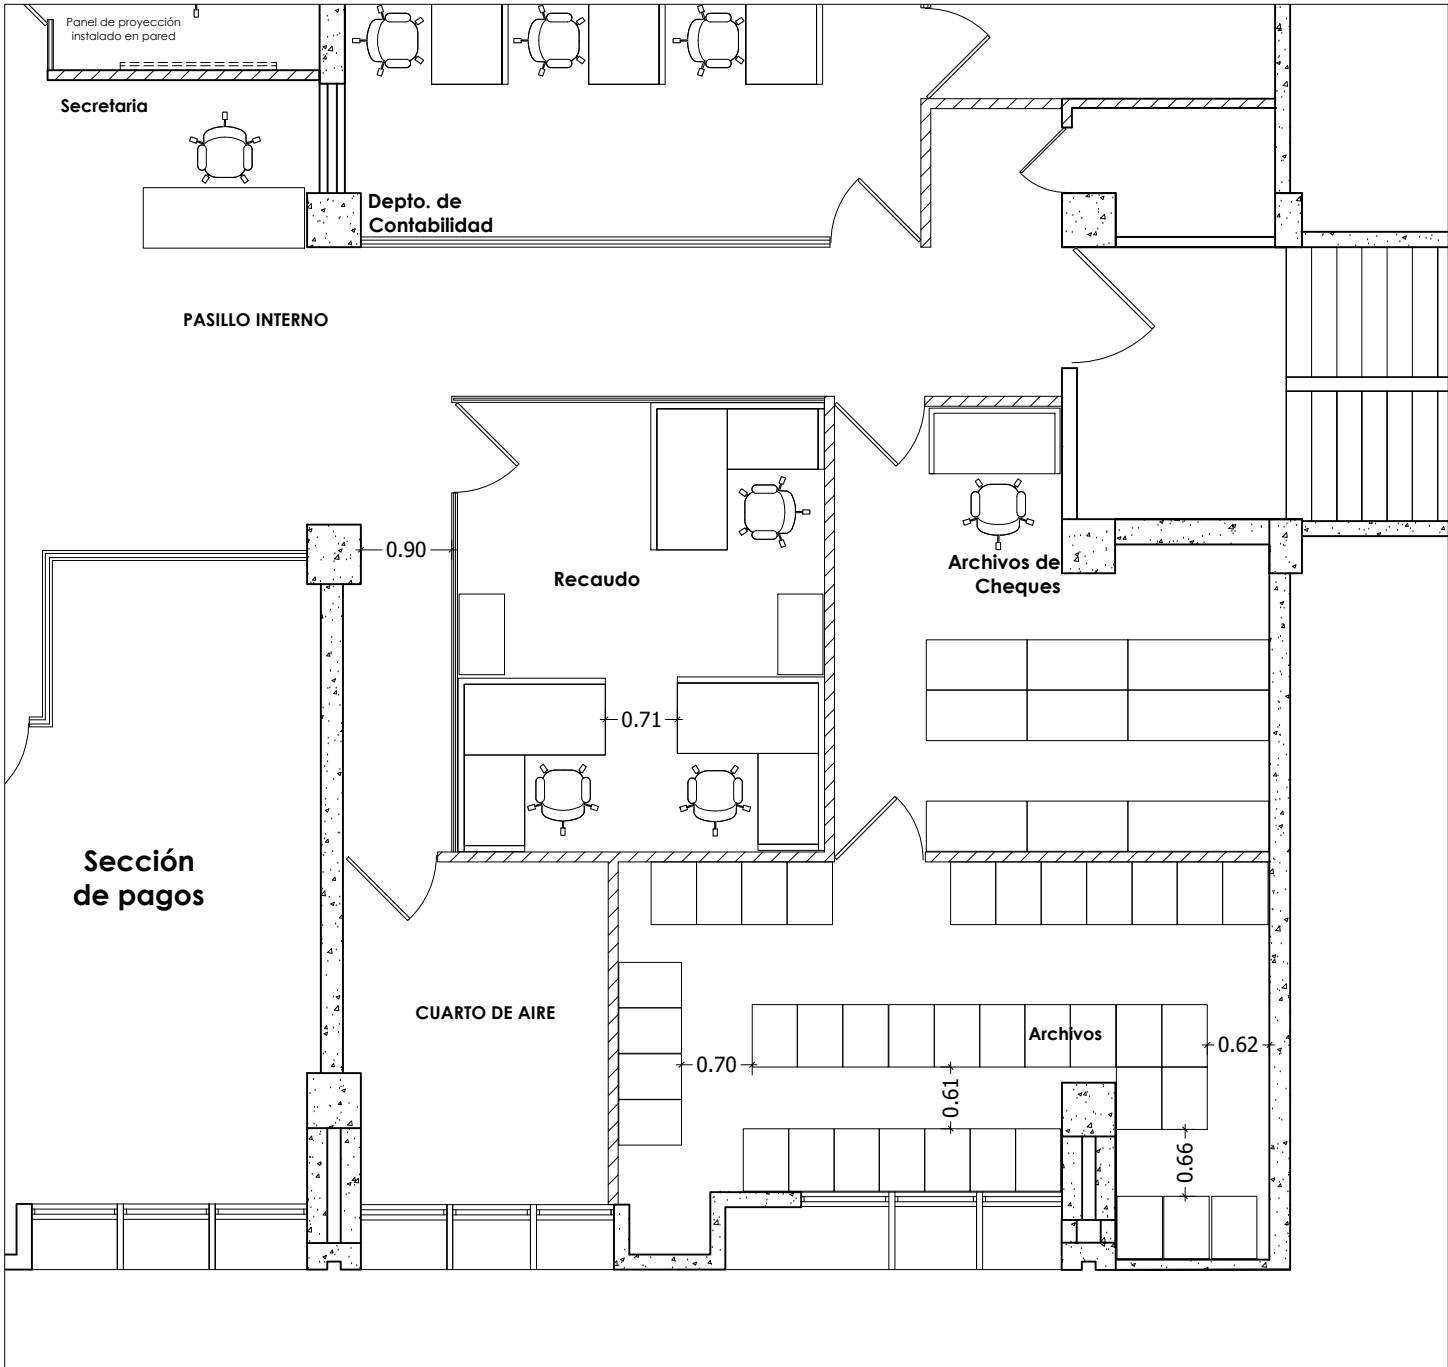

PLANO ARQUITECTÓNICO PROPUESTO

Esc. 1:75

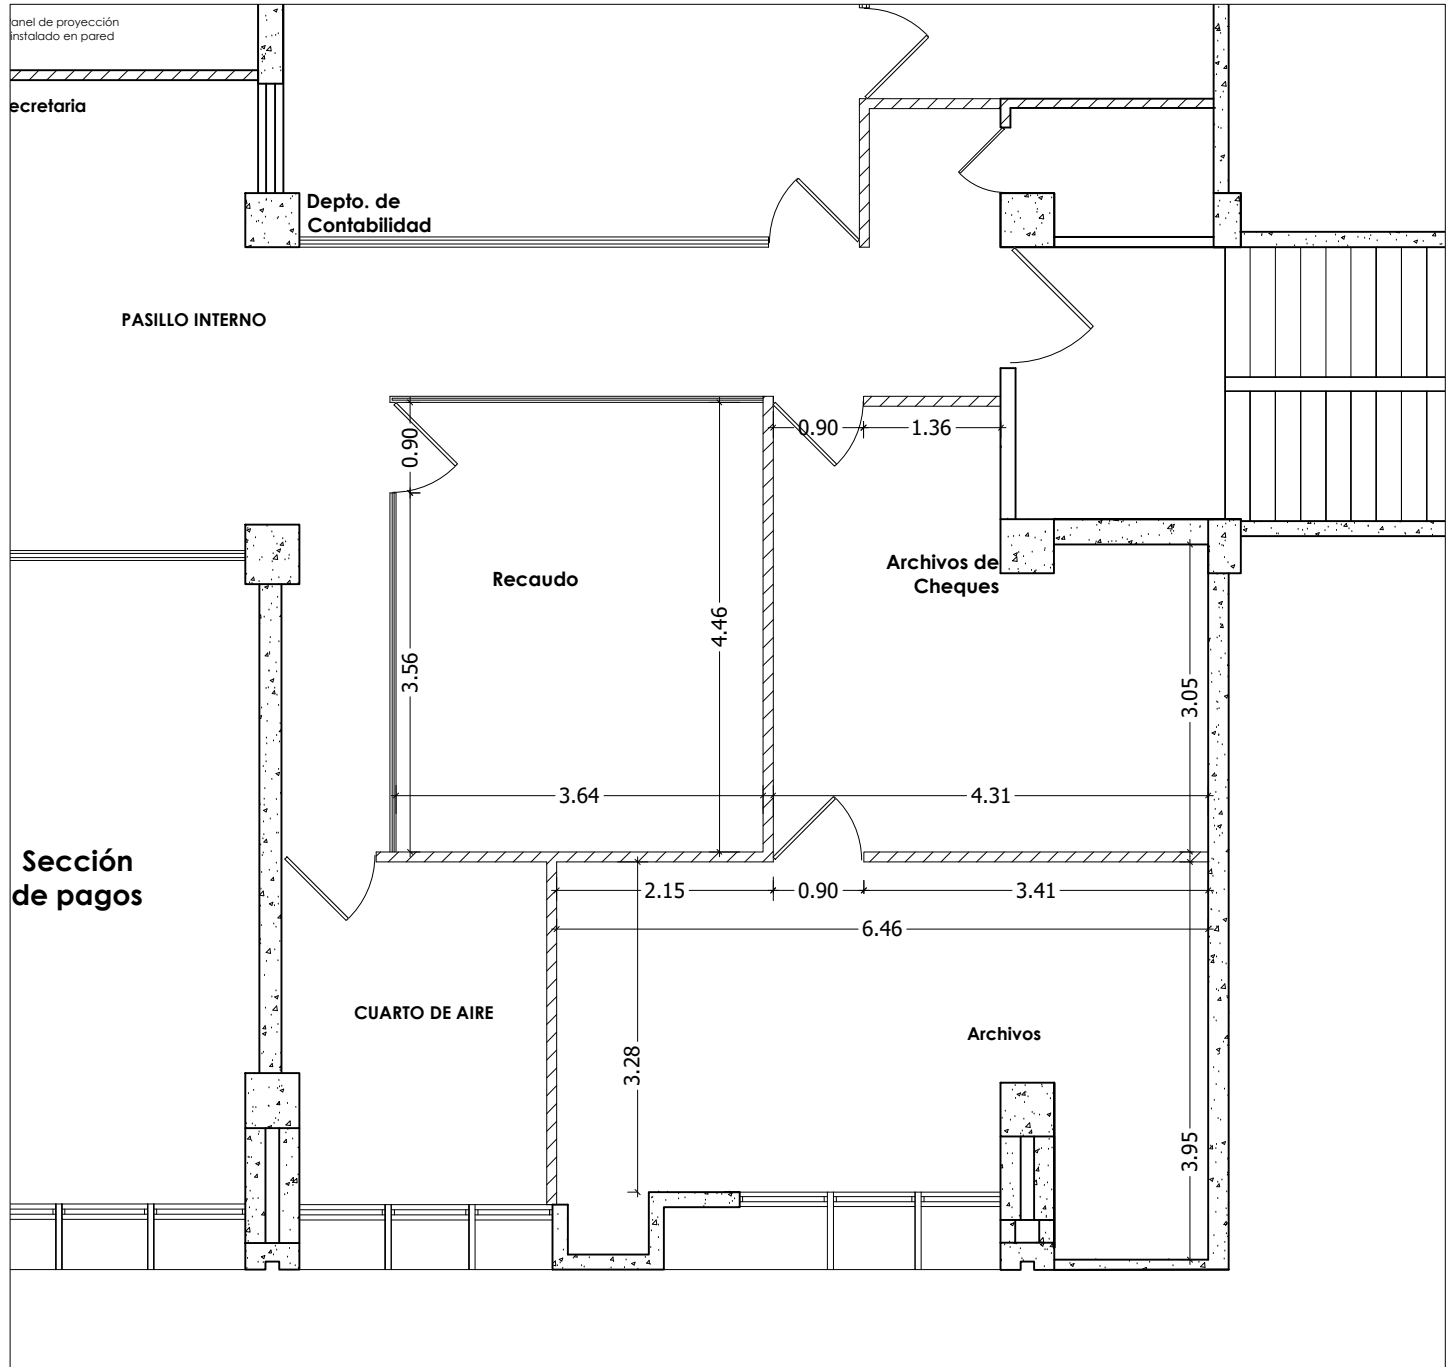

PLANO DIMENSIONADO PROPUESTO

Esc. 1:75

LEYENDA DE MUROS	
	Muros de sheetrock
	Muros de concreto
	División en vidrio



Proyecto:
Redistribución Áreas Gerencia Financiera _Sección Recaudo y Archivo.
4to. Nivel, ala Sur.

Ubicación:
DGA_SEDE

Propuesta

Enc.Proyecto: **Arq. Teresita Sosa**
Enc. Revisión: **Arq. Gabriela Berrido**
Enc. Aprobación: **Ing. Juan C. Contreras**
Dibujo: **Arq. Carolina Palen**

Escala.
Indicada

Fecha. 22/02/2017