



Departamento de Ingeniería y Mantenimiento

División Ingeniería

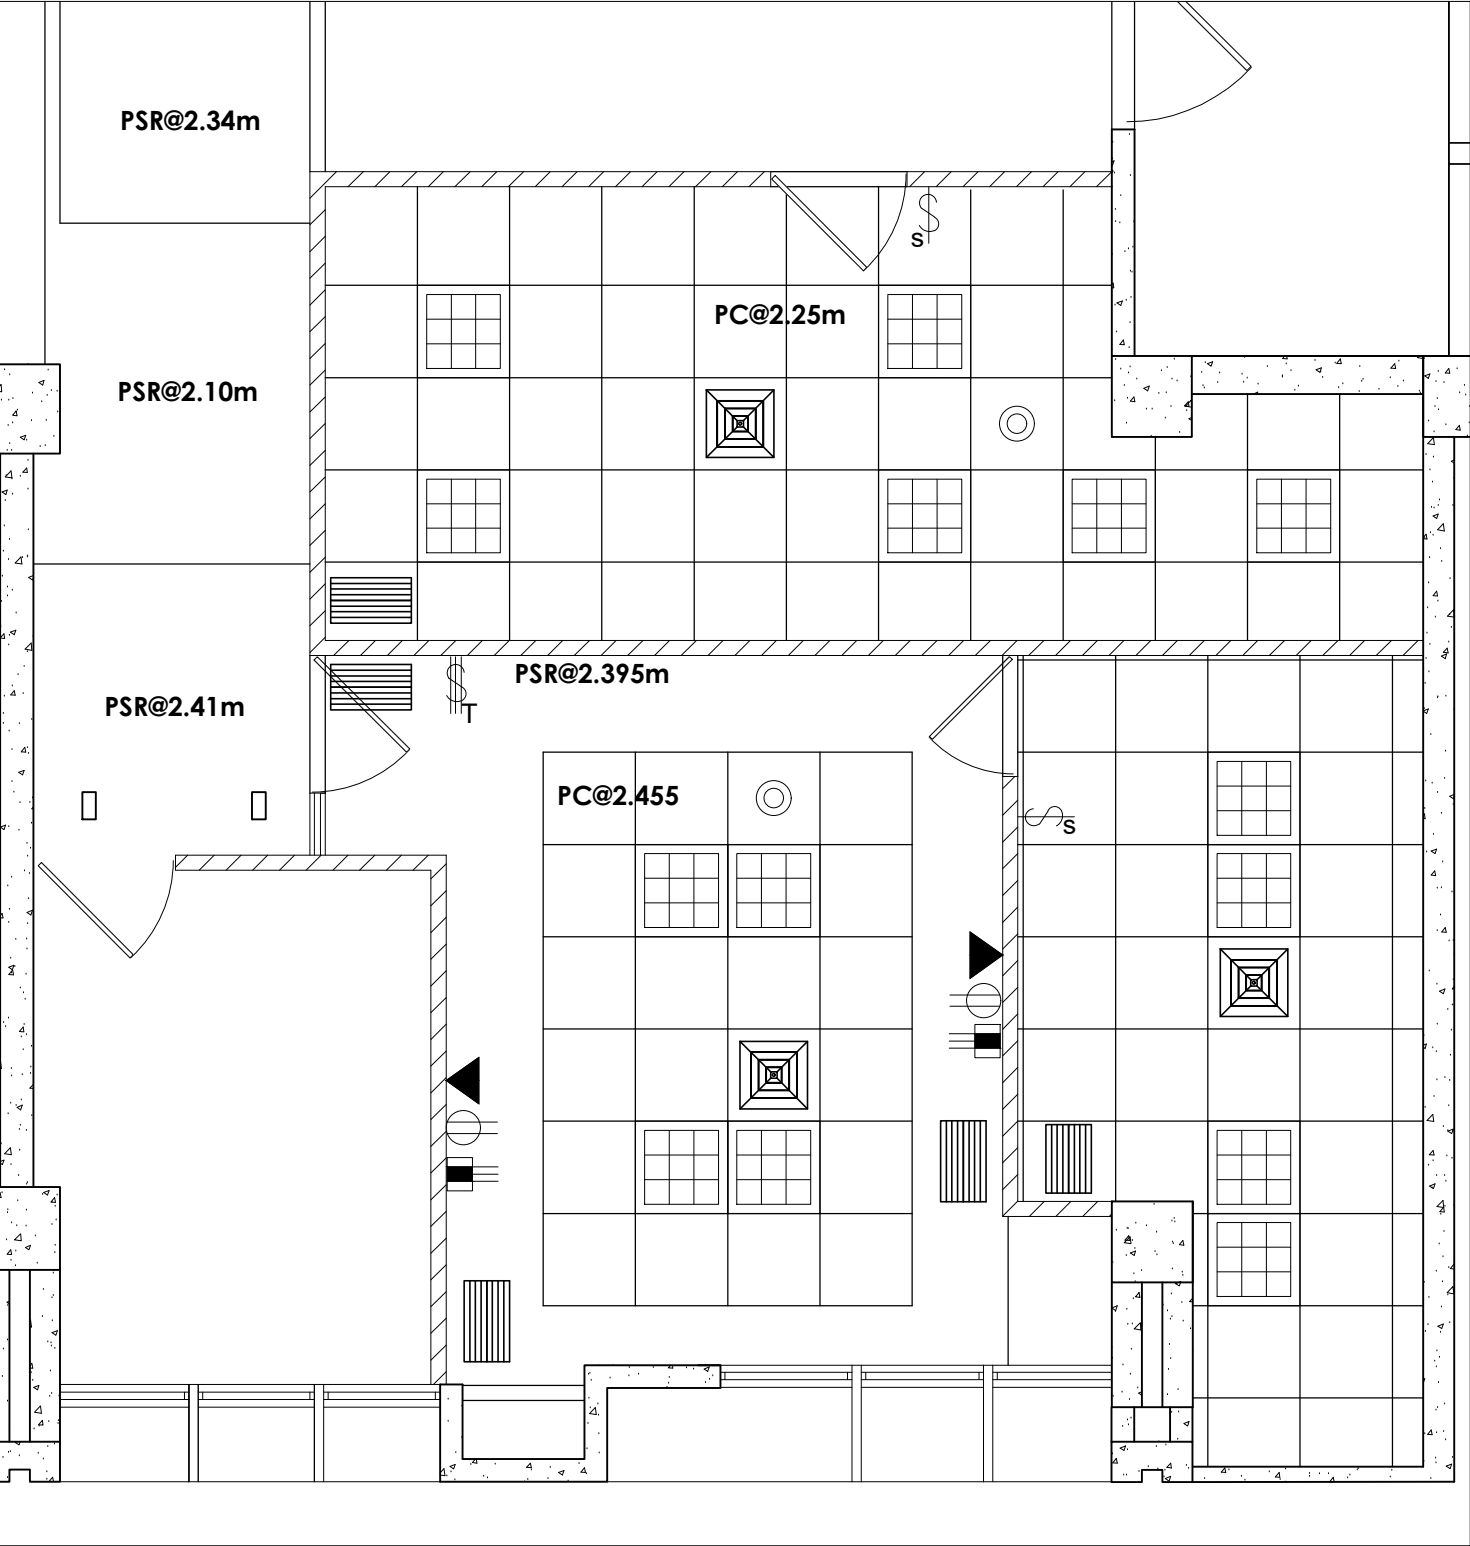

PLANO DE LEVANTAMIENTO PLAFONES Y LUCES

Esc. 1:50

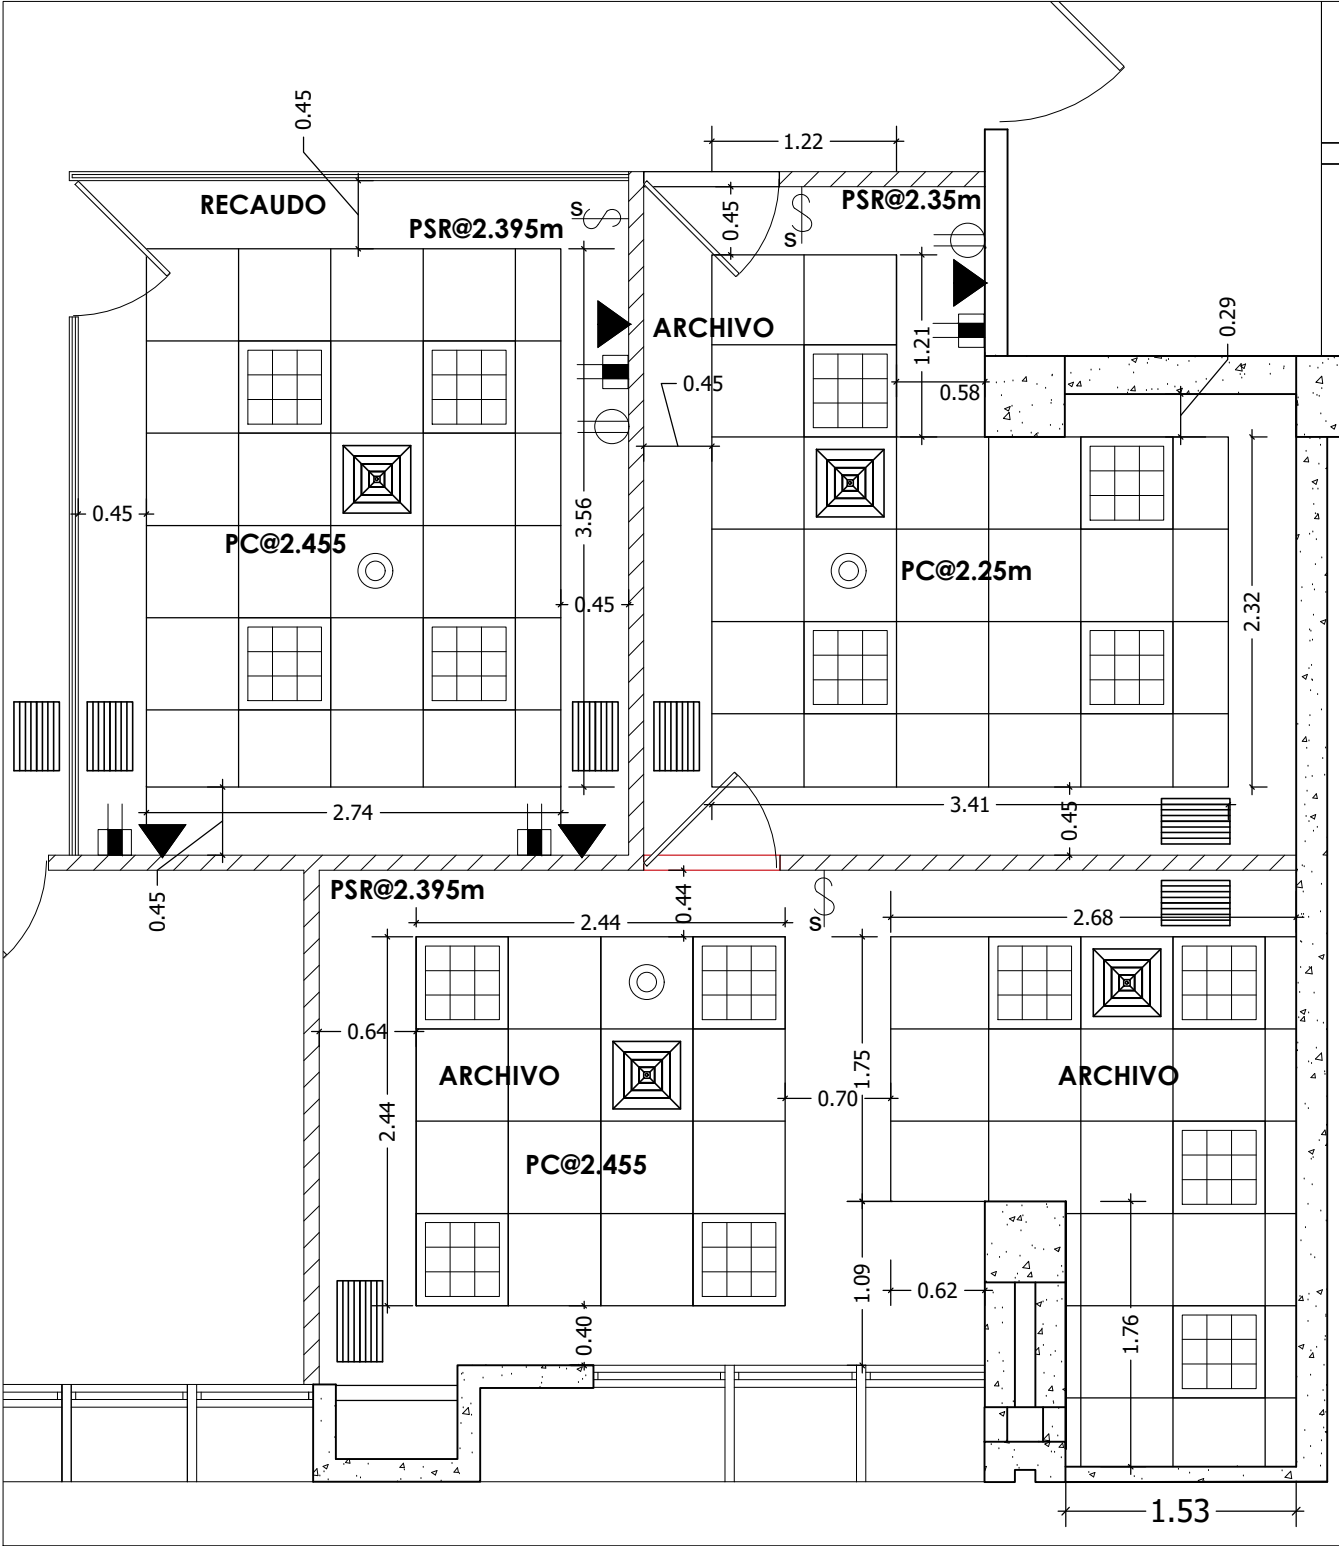

PLANO PROPUESTO PLAFONES Y LUCES

Esc. 1:50

LEYENDA INSTALACIONES ELECTRICA Y PLAFONES	
PC	Plafond comercial
PSR	Plafond de sheetrock
NP	No plafond
@ 0.00	Distancia a piso terminado
	Rejilla Cuadrada de Salida A / A
	Rejilla Cuadrada de Retorno A / A
	Luminaria Fluorescente 2' x 2'
	Luminaria tipo Spotlight de 4"
	Luminaria tipo Spotlight de 6"
	Luminaria de techo
	Tomacorriente doble 120 voltios
	Un tomacorriente de UPS
	Salida de data
	Dispositivo contra incendio
	Interruptor doble
	Interruptor simple
	Interruptor triple



Proyecto:

Redistribución Áreas Gerencia Financiera _Sección Recaudo y Archivo.
4to. Nivel, ala Sur.

Ubicación:

DGA_SEDE

Propuesta

Enc.Proyecto: Arq. Teresita Sosa

Enc. Revisión: Arq. Gabriela Berrido

Enc. Aprobación: Ing. Juan C. Contreras

Dibujo: Arq. Carolina Palen

Escala.

Indicada

Fecha. 22/02/2017